

Damian

APARTMENTHAUS

Am Alten Güterbahnhof 16 | 76646 Bruchsal


GEWERBE 02
ERDGESCHOSS
WEST AUSRICHTUNG

NICHT MÖBLIERT

GEWERBEFLÄCHEN

Gewerbe	104.69 m ²
WC	4.22 m ²
Lager	31.56 m ²
GEWERBEFLÄCHE GESAMT	
	140.47 m²

Alle Angaben und Darstellungen entsprechen dem aktuellem Planungsstand und sind damit in keiner Weise rechtsbindend.

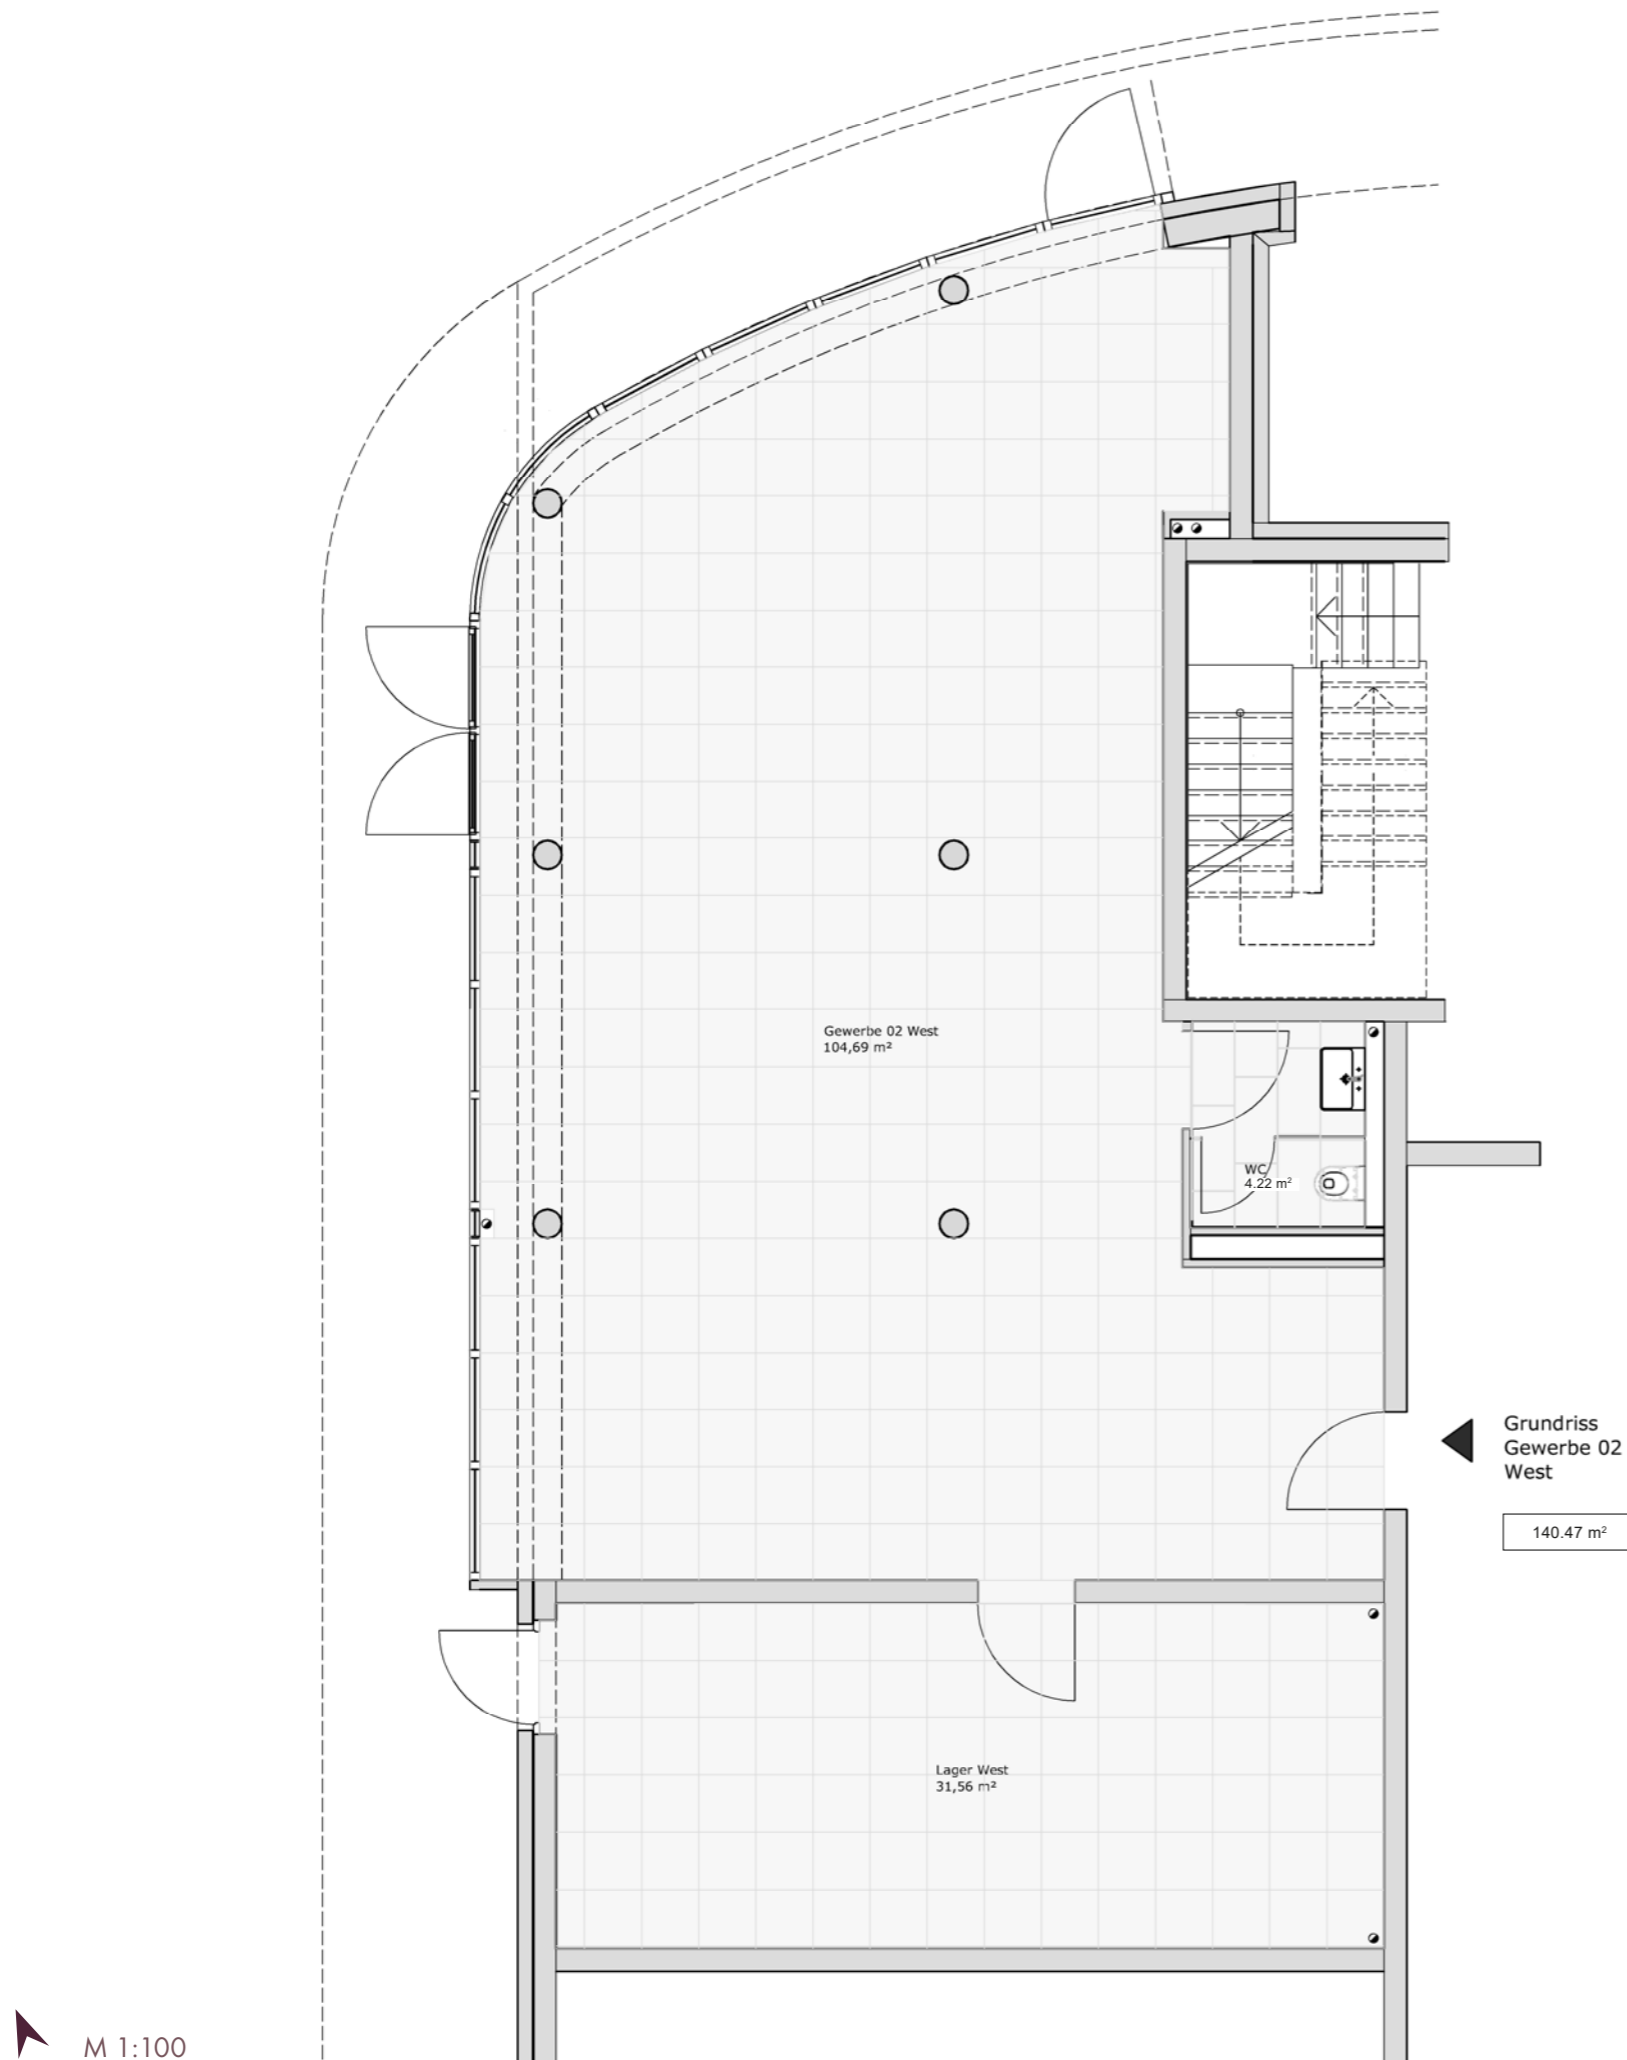

Grundriss
Gewerbe 02
West

140.47 m²

M 1:100



MORA HÖRNER GbR

76646 Bruchsal

info@damian-bruchsal.de

www.damian-bruchsal.de